


Watermeter		Dienstkraan (Messing)	Keerklep	Lengte (meter)	Diameter (mm)	Invoer (mm)	Lengte garnituur	Aansluiting DWI	Meterkast breedte	Mantelbuis diameter
Oud	Nieuw									
Qn 2,5	Q3-4	1" x 1 1/2"	3/4"	< 25	PE 40 x 35,2	PE 32	± 500 mm	Ø 28mm knel	75 cm	Ø 50 mm
			Inschuif							
			DN 20							

Indien aansluiting langer dan 25 meter: dan verloop voor mantelbuis en leiding buiten één maat groter nemen.

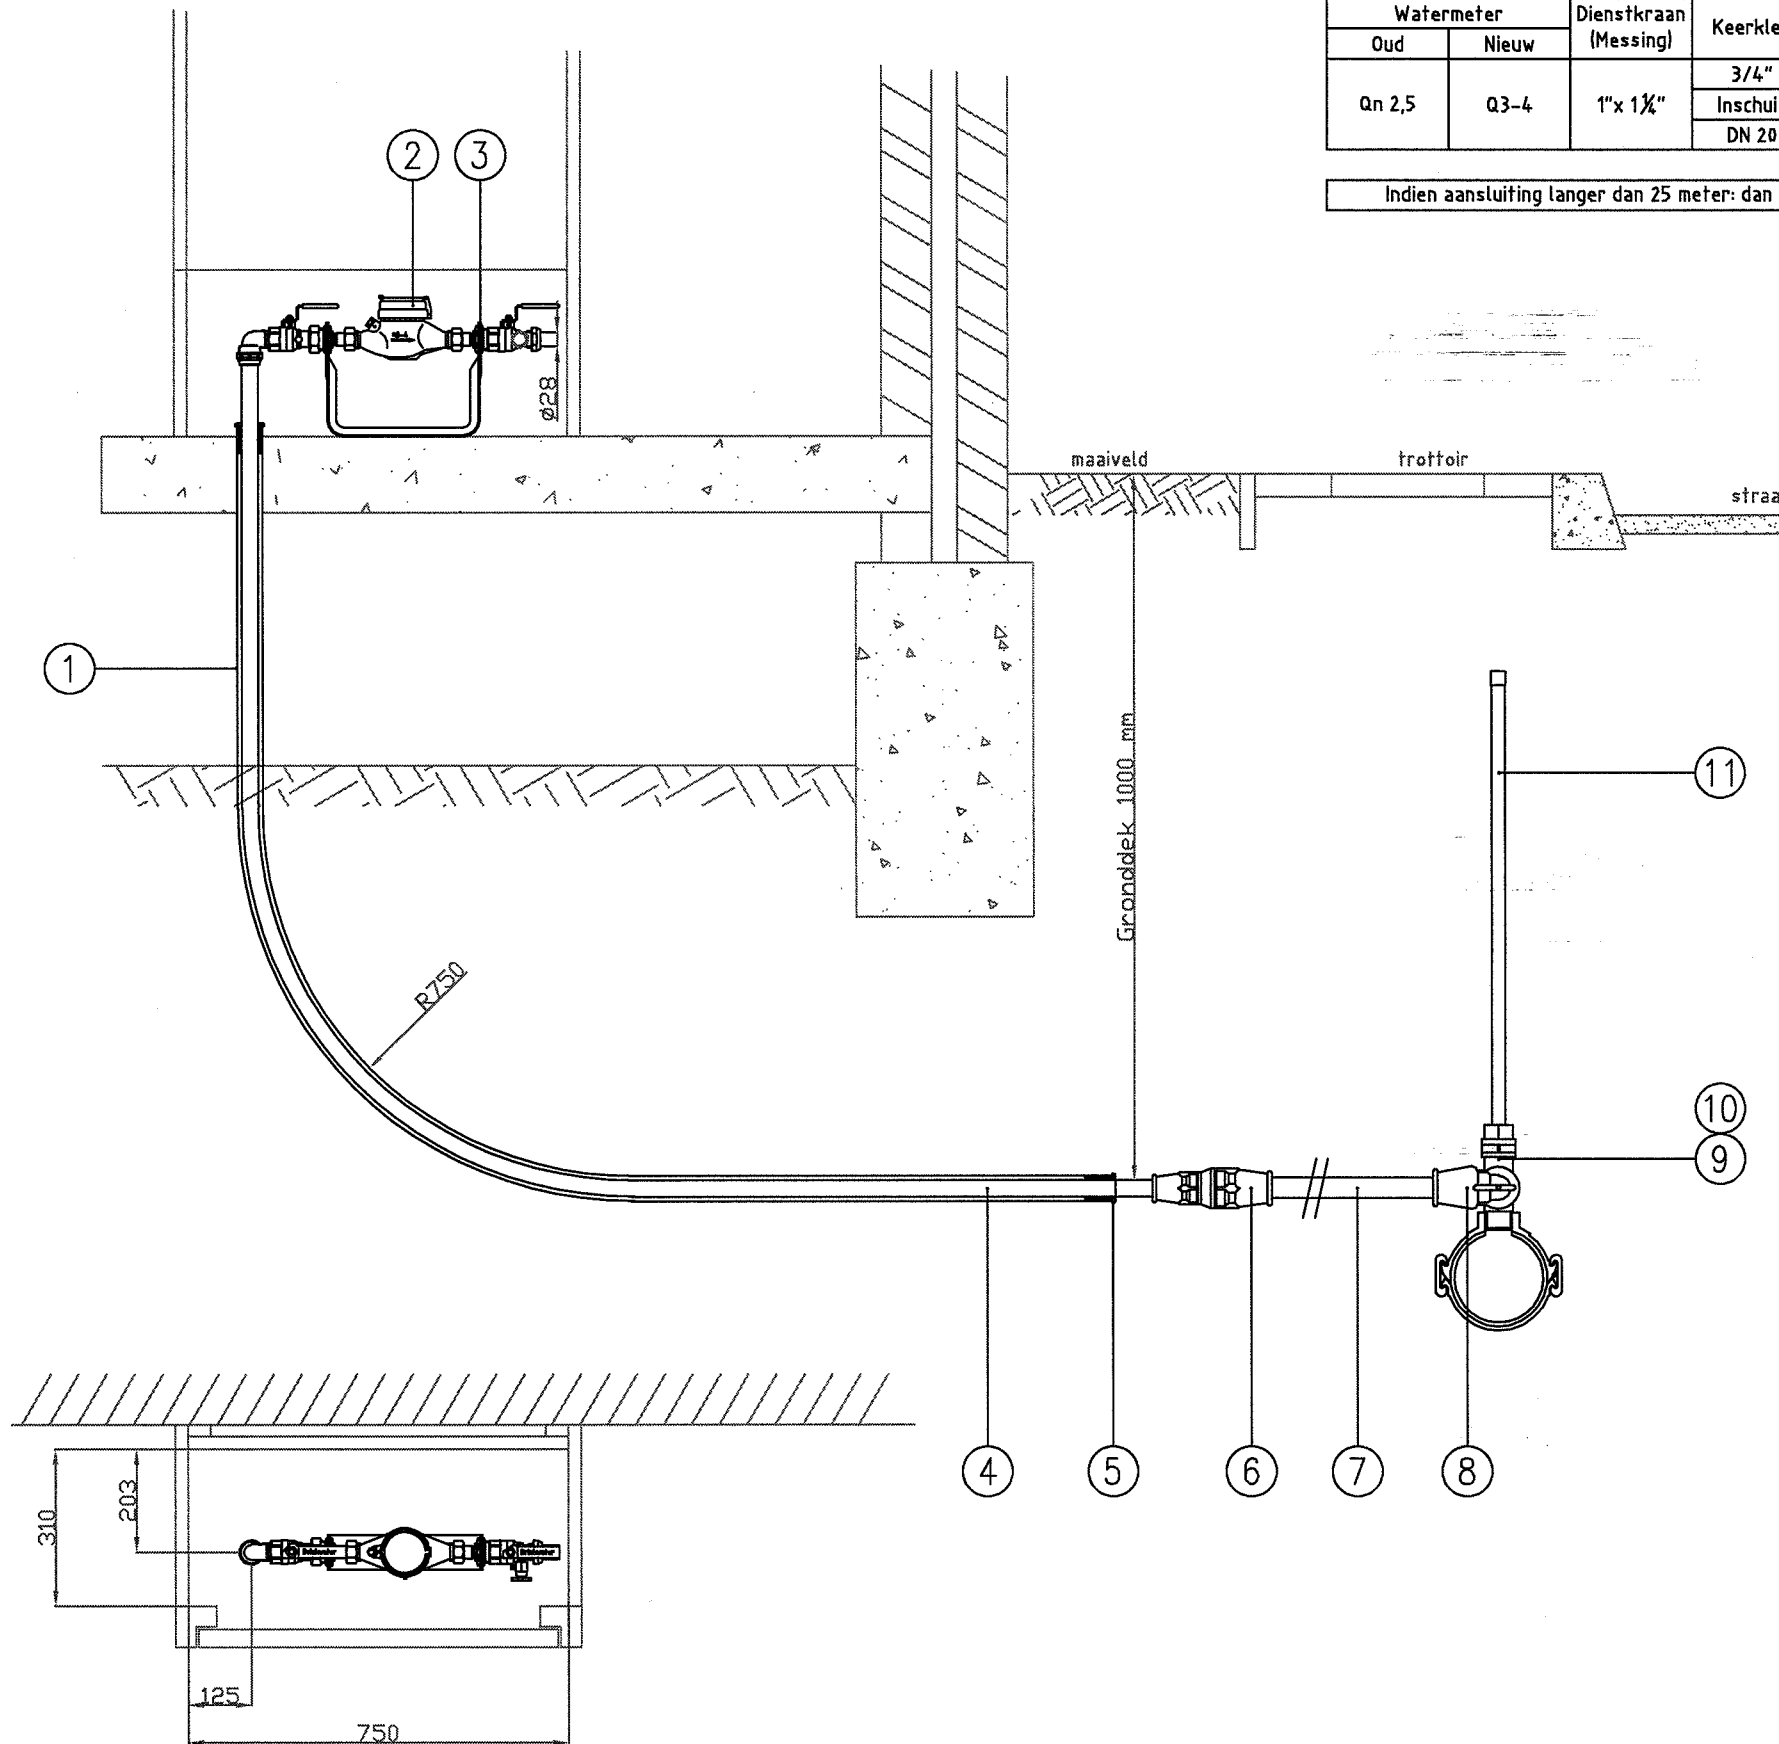

Stuk nr.	Aantal	Benaming	Materiaal en of halfabr.	Normaanduiding of afmeting	Opmerking
10	1	Dienstkraanopzetpijp	pvc	1"	In aansluitpakket
10	1	Sok	Hawle	40x11/2"bi	In aansluitpakket
9	1	Dienstkraan	Messing	1"x11/2"	In aansluitpakket
8	1	Knie	Hawle	40x40	In aansluitpakket
7	1	Buis PE 80	Hpe	40 x 35,4	0,8 Mpa
6	1	Verloopsok	Hawle	40pe x 32pe	In aansluitpakket
5	2	Hogedruk afdichtingsplug	Rubber	100x32	In aansluitpakket
4	1	Buis PE 80	Hpe	32 x 28,0	1,0 Mpa
3	1	Watermeterbeugel	RVS	Q3-4	In aansluitpakket
2	1	Watermeter		Q3-4	Volumemeter
1	1	Mantelbuis	pvc	50x3,2	Buigstraal 750

**Vitens**

Watermeteropstelling Q3-4

Schaal:	1:10
Getekend:	Koos Bouwman
Datum:	3 mei 2010
Gewijzigd:	
Wijziging:	Gezien:
Tekening nummer:	Q3-4

Handboek Distributie