


Watermeter		Dienstkraan (Gij)	Keerklep (aanbouw)	Lengte (meter)	Diameter (mm)	Invoer (mm)	Lengte garnituur	Aansluiting DWI	Meterkast breedte	Mantelbuis diameter
Oud	Nieuw									
Qn 10	Q3-16	2" x 63	2 1/2" DN 50	< 25	PE 63 x 55,4	PE 63	± 960 mm	2"bi	14,0 cm	∅ 110 mm
				> 25 - < 60	PE 75 x 66	PE 63	± 960 mm	2"bi	14,0 cm	∅ 110 mm

Indien aansluiting langer dan 25 meter: dan verloop voor mantelbuis en leiding buiten één maat groter nemen.

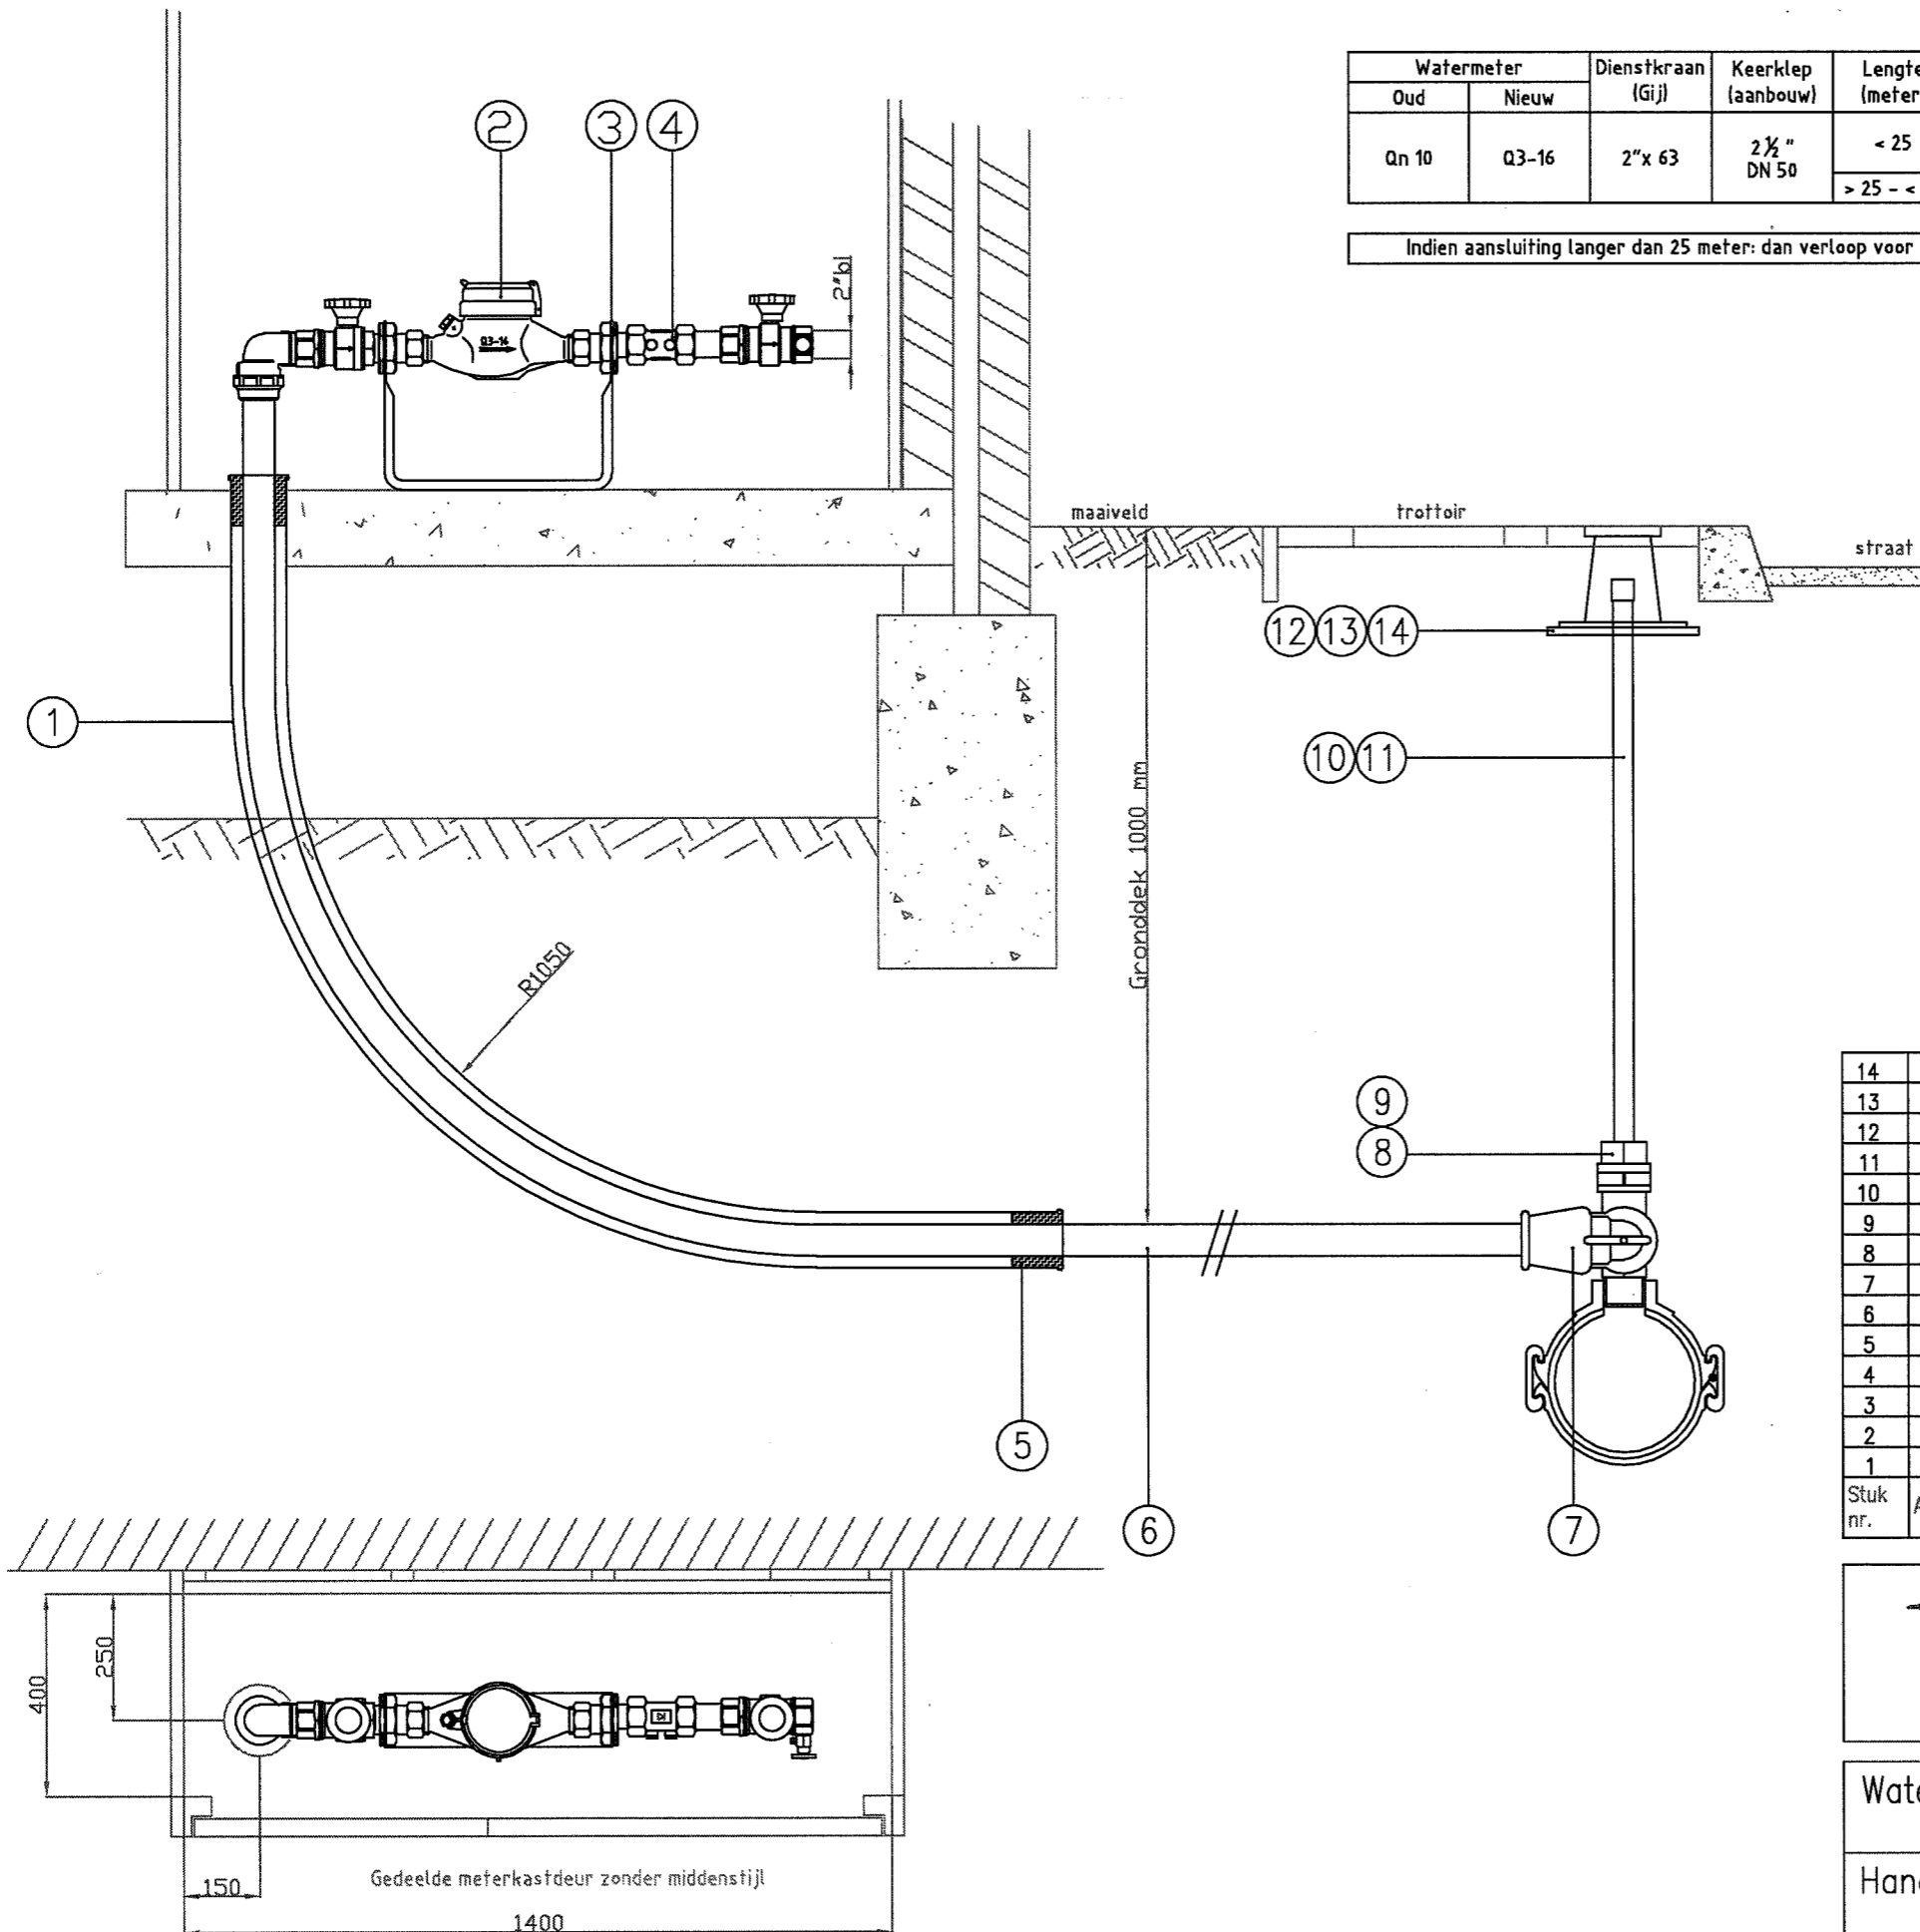

Stuk nr.	Aantal	Benaming	Materiaal en of halfabr.	Normaanduiding of afmeting	Opmerking
14	1	Betonrand	Beton		In aansluitpakket
13	1	Straatpot	Kunststof	Vierkant	In aansluitpakket
12	1	Steunraam	Kunststof		In aansluitpakket
11	1	Opzetkop Spindel	Hawle		In aansluitpakket
10	1	Inbouwgarmituur	Hawle		In aansluitpakket
9	1	Opzetstuk Sperre	Gij	2" x 2"	In aansluitpakket
8	1	Dienstkraan	Hawle Gij	2" x 63	In aansluitpakket
7	1	Knie	Hawle	63x63	In aansluitpakket
6	1	Buis PE 80	Hpe	63x55,8	0,8 Mpa
5	2	Hogedruk afdichtingsplug	Rubber	100x63	In aansluitpakket
4	1	Keerklep	Messing	DIN50	In aansluitpakket
3	1	Watermeterbeugel	RVS	Q3-10	In aansluitpakket
2	1	Watermeter		Q3-10	
1	1	Mantelbuis	pvc	110x3,2	Buigstraal 1050

Vitens

Watermeteropstelling Q3-16

Handboek Distributie

Schaal:	1:10
Getekend:	Koos Bouwman
Datum:	3 mei 2010
Gewijzigd:	
Wijziging:	Gezien:
Tekening nummer:	Q3-16