



Generaal Foulkesweg

laag 33 (oude bomen) uitgezet
laag bomen (tekst nieuwe bomen)

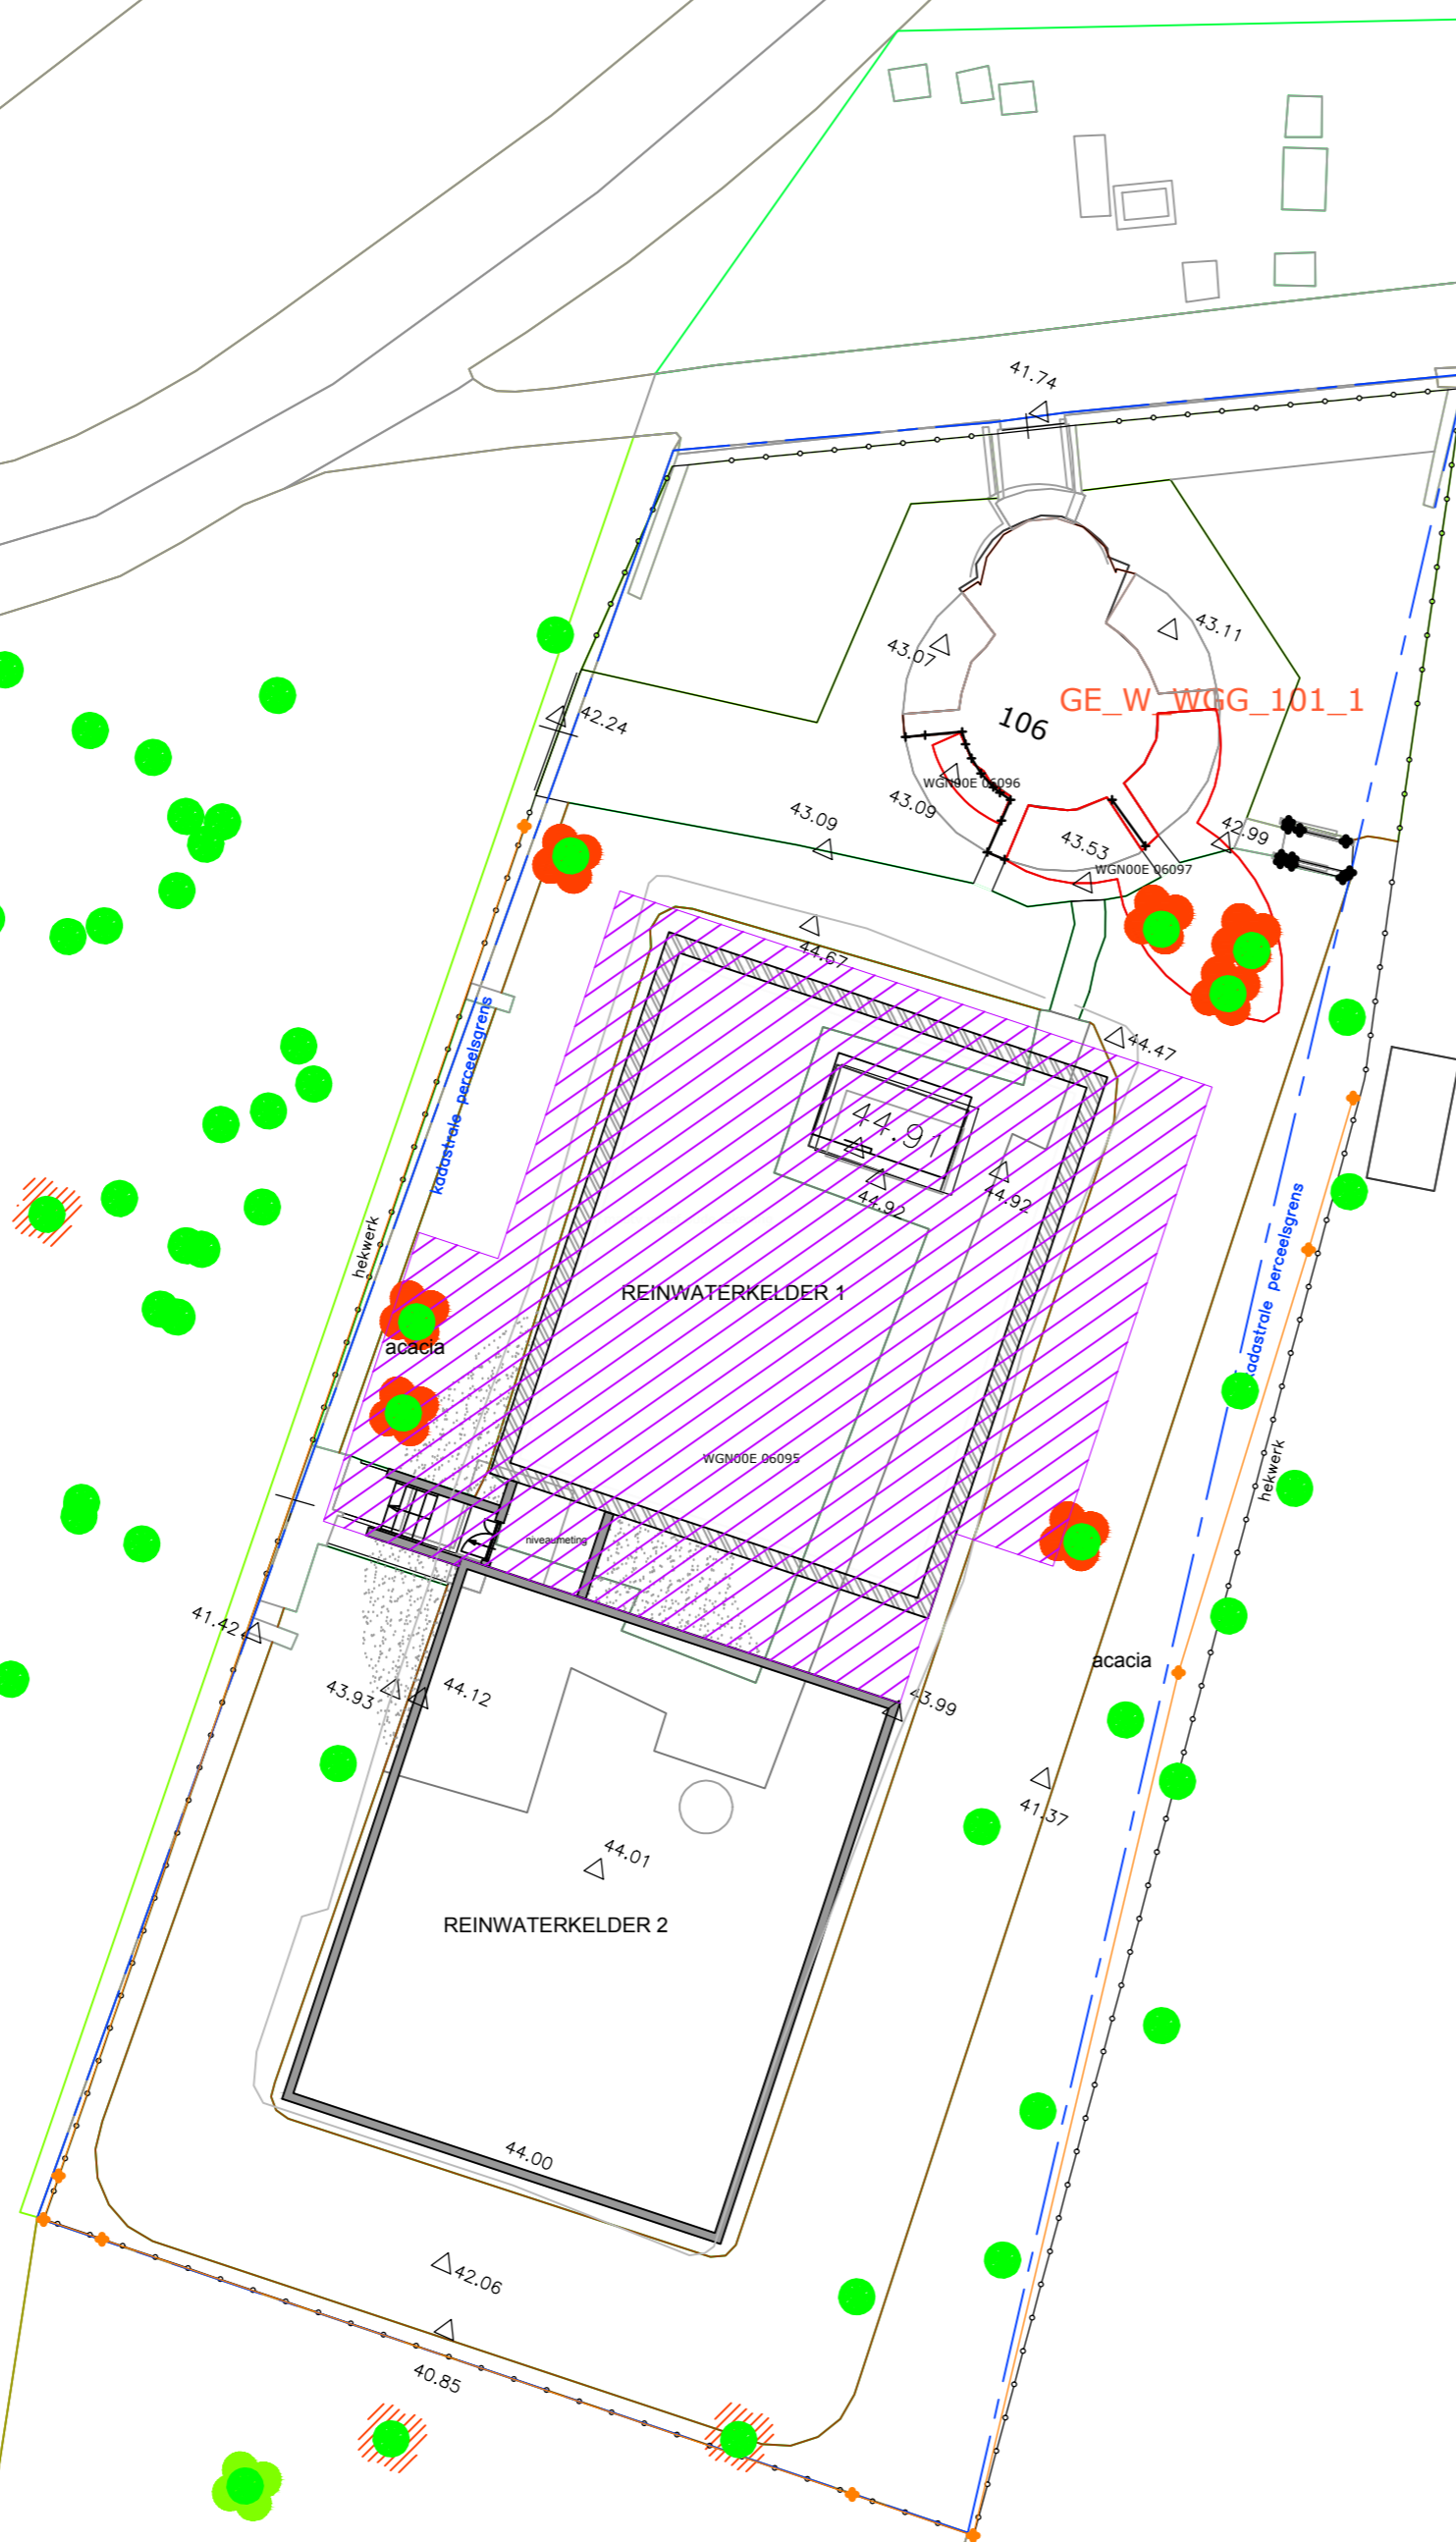

-  BOOM: VANAF STAMDIAMETER >5,7CM = OMTREK 18CM (ZIE BOMENEFFECTANALYSE)
-  TE KAPPEN TBV BOUW
-  GEVONDEN BOOMHOLTE POTENTIEEL GESCHIKT VOOR VLEERMUIS -> QUICKSCAN
-  GEVONDEN BOOMHOLTE POTENTIEEL GESCHIKT VOOR EEKHOORN -> QUICKSCAN
-  BEOOGDE VOORLOPIGE BOUWCONTOUR NIEUWBOUW RESERVOIR

108A

	Pakhus 400 8901 BE Leeuwarden	
	Vitens nv Waterhoofd Swaenweg 61 Telfoon 058-246294	
Distributie Res Wageningen SITUATIE VOORLOPIG ONTWERP PVE	Ontwerp:	1,2,20
	Datum:	3-4-2018
	Ontwerp:	
	Acc. Projectleider:	M. Scheerder
	Opmerkingen:	
	Nr. WAG-B-01	Wijz. AT