



Frontbeveiliging (Messing)	Dienstkraan (Messing)	Keerklap (aanbouw)	Lengte (meter)	Diameter (mm)	Invoer (mm)	Lengte garnituur	Aansluiting DWI	Meterkast breedte	Mantelbuis diameter
DN 32	1" x 1 1/2"	1 1/2" DIN 32	< 25	PE 50 x 44	PE 40	± 790 mm	1 1/2" bi	120 cm	ø 110 mm
			> 25 - < 60	PE 63 x 55,4	PE 40	± 790 mm	1 1/2" bi	120 cm	ø 110 mm

Indien aansluiting langer dan 25 meter: dan verloop voor mantelbuis en leiding buiten één maat groter nemen.

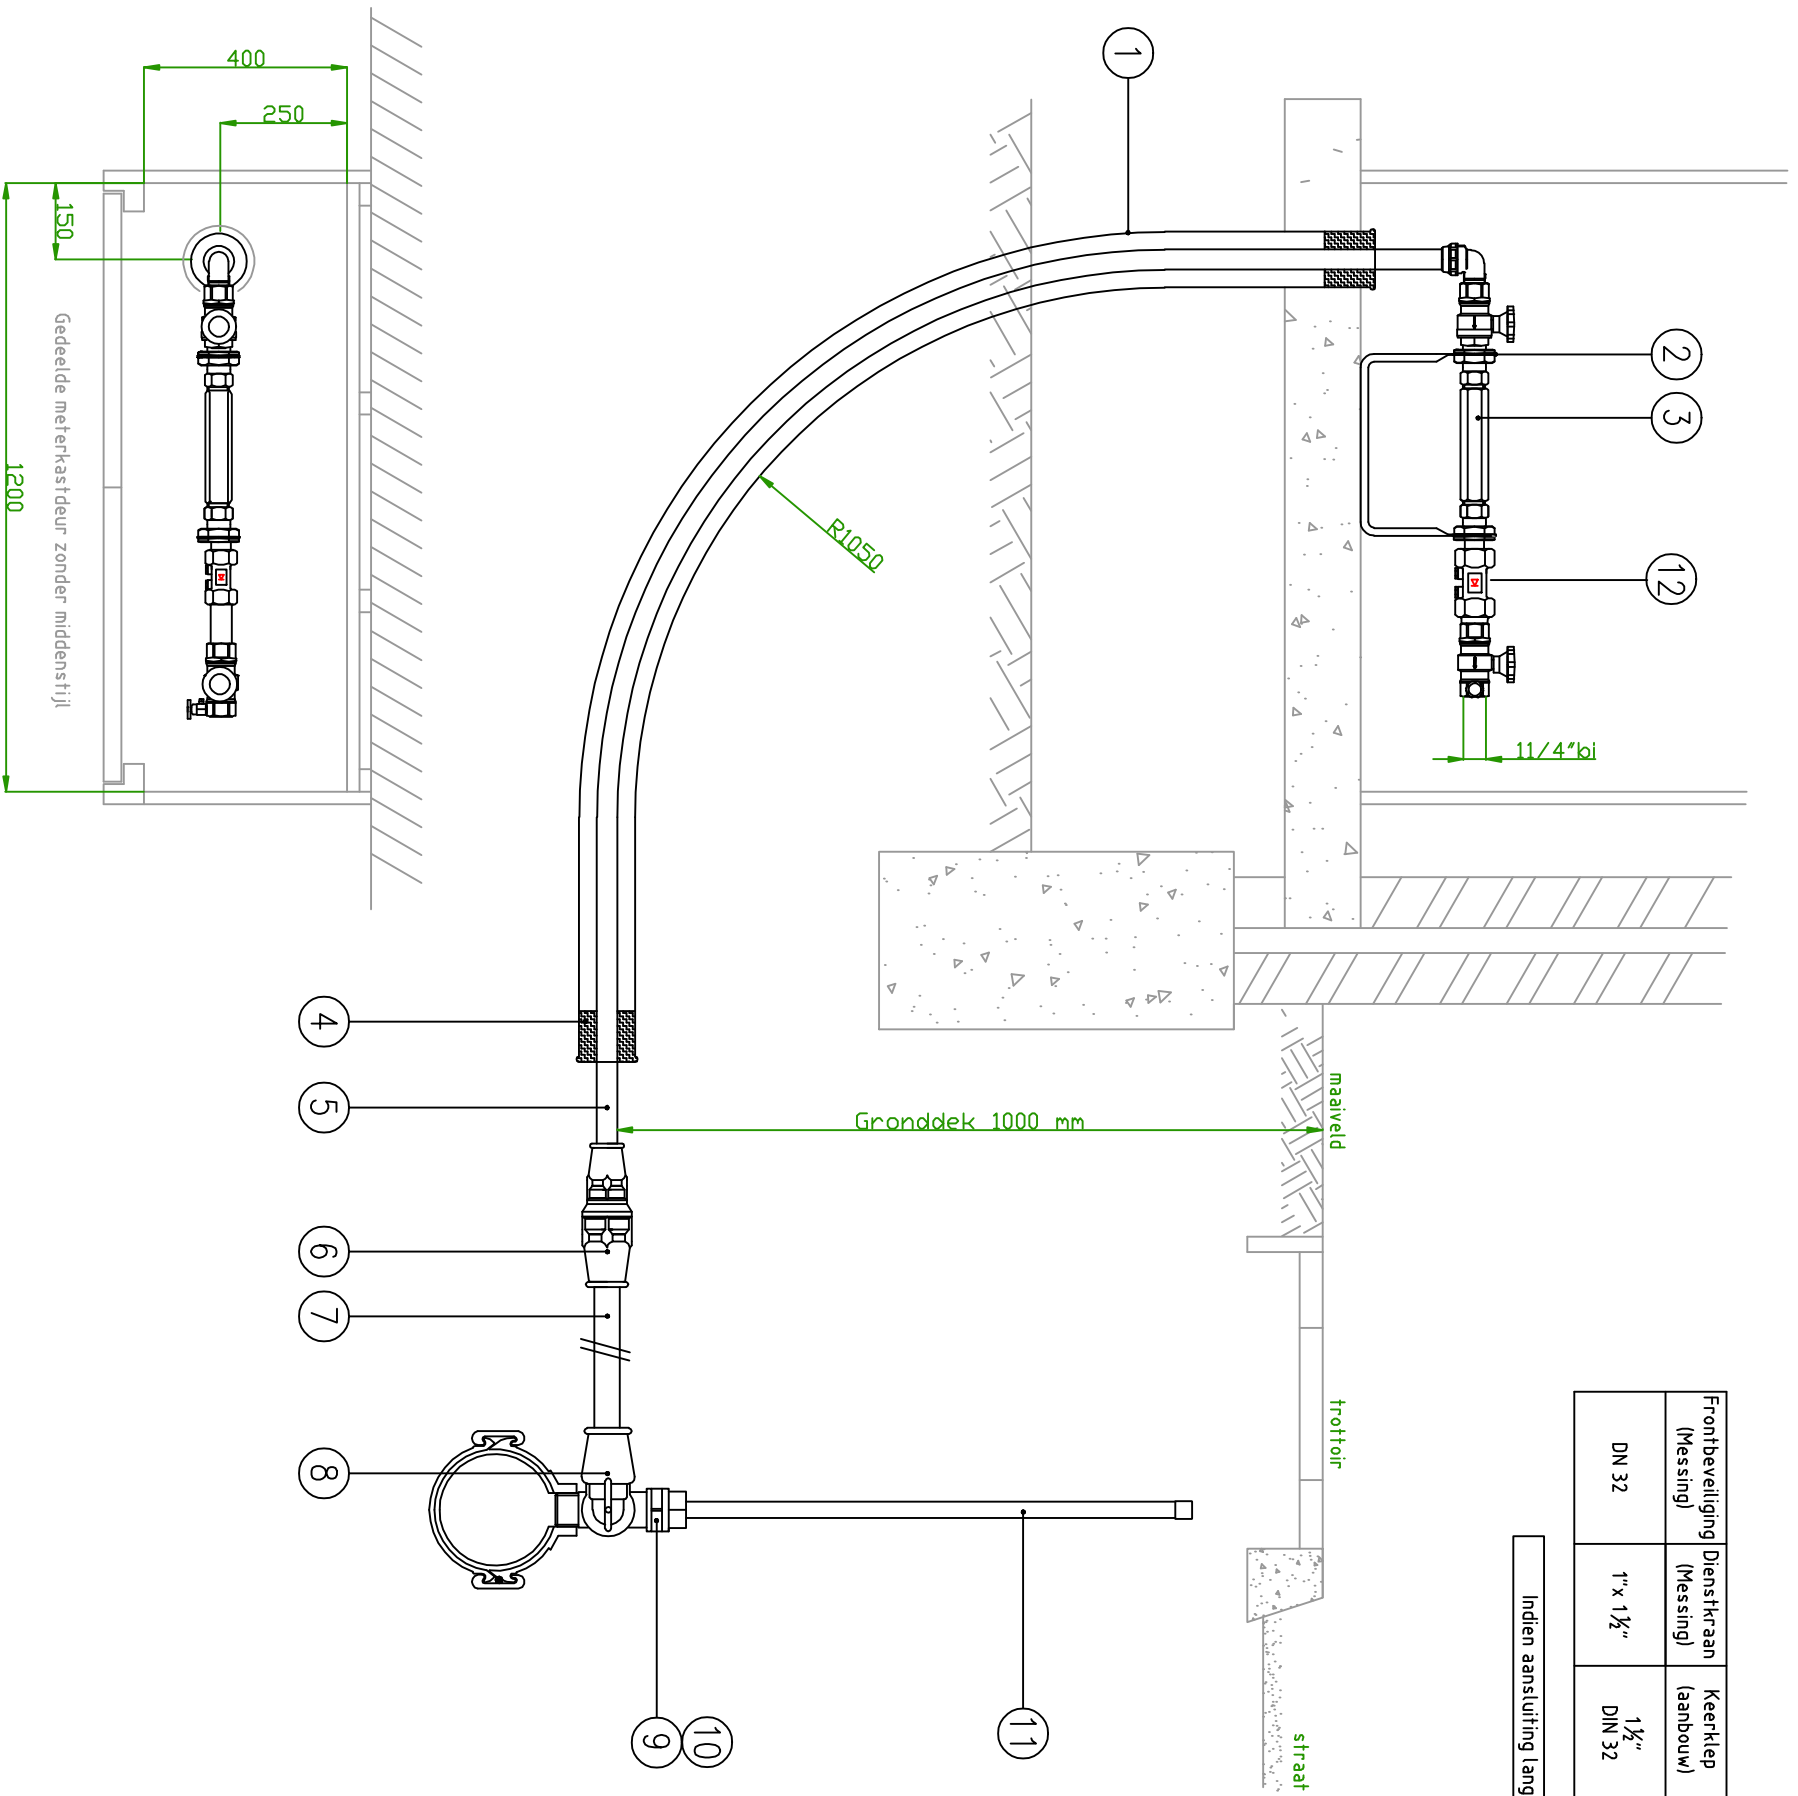

12	1	Keerklap	Messing	DIN 32	In aansluitpakket
11	1	Dienstkraanopzatzijp	pvc	1"	In aansluitpakket
10	1	Sok	Howle	50PEx11/2"bi	In aansluitpakket
9	1	Dienstkraan	Messing	1" x 1 1/2"	In aansluitpakket
8	1	Knie	Howle	50x50	In aansluitpakket
7	1	Buis PE 80	Hpe	50x44,2	0,8 Mpa
6	1	Verloopsok	Howle	50pe x 40pe	In aansluitpakket
5	1	Buis PE 80	Hpe	40x35,4	0,8 Mpa
4	2	Hoge druk afdichtingsplugg	Rubber	100x40	In aansluitpakket
3	1	Frontbeveiliging	Messing	DN32	In aansluitpakket
2	1	Watermeterbeugel	RVS	Q3-6,3	In aansluitpakket
1	1	Mantelbuis	pvc	110x3,2	Buisstraal 1050
Stuk nr.	Aantal	Benaming	Materiaal en of halfFabr.	Normaanduiding of afmeting	Opmerking

 

Aansluiting opstelling frontbeveiliging DN 32	School:	1:10
Handboek Distributie	Getekend:	Teus Smit's
	Datum:	3 mei 2010
	Gewijzigd:	24-01-2011
	Wijziging:	Gezien:
	Tekening nummer:	Front DN32